



ΕΦΗΜΕΡΙΣ ΤΗΣ ΚΥΒΕΡΝΗΣΕΩΣ

ΤΗΣ ΕΛΛΗΝΙΚΗΣ ΔΗΜΟΚΡΑΤΙΑΣ

ΤΕΥΧΟΣ ΤΕΤΑΡΤΟ **Αρ. Φύλλου 582**

7 Ιουλίου 1997

ΑΠΑΛΛΟΤΡΙΩΣΕΙΣ

ΑΠΟΦΑΣΕΙΣ

Αριθ. 1626

Καθορισμός ορίων αιγιαλού - παραλίας στη θέση «Ποταμίτικος αιγιαλός» της κοινότητας Καλαμιάς Ν. Αχαΐας.

Ο ΓΕΝ. ΓΡΑΜ. ΠΕΡΙΦΕΡ. ΔΥΤ. ΕΛΛΑΔΑΣ

Έχοντας υπόψη:

1. Τις διατάξεις των άρθρων 1 μέχρι και 7 του Α.Ν. 2344/40 «περί αιγιαλού και παραλίας», όπως τροποποιήθηκαν και συμπληρώθηκαν με τις διατάξεις:

α) του άρθρου 13 του Ν. 1078/80 και

β) του άρθρου 23 του Ν. 1337/1983.

2. Τις διατάξεις της παρ. 9 του άρθρου 1 του Κεφαλαίου Β της 0208/181/26.4.84 (ΦΕΚ 214/20.4.82 τεύχος Β') κοινής απόφασης Υπουργών Προεδρίας και Οικονομικών «για αναμόρφωση Συλλογικών οργάνων γνωμοδοτικής και αποφασιστικής αρμοδιότητας του Υπουργείου Οικονομικών».

3. Την από 28.11.96 έκθεση της Επιτροπής καθορισμού ορίων αιγιαλού - παραλίας στη θέση «Ποταμίτικος αιγιαλός» της Κοινότητας Καλαμιάς - Αιγιαλείας και το από τον Αύγουστο του 1996 τοπογραφικό διάγραμμα που συντάχθηκε από τον Αγρονόμο - Τοπογράφο Στέλιο Σταματίου-Κώνστα σε κλίμακα 1:500, ελέγχθηκε στο πεδίο από τον Νίκο Πυλαρινό Τεχν. Μηχανικό της ΠΥΔΚ την 8.10.96 και θεωρήθηκε από τον Προϊστάμενο της ΤΥΔΚ Ν. Αχαΐας Γ. Κόφτη την ίδια ημερομηνία και που συνοδεύει την έκθεση της προαναφερόμενης επιτροπής.

4. Τη σύμφωνη γνώμη του Γενικού Επιτελείου Ναυτικού, που διατυπώθηκε στο με αριθμ. πρωτ. 544.75/22/97 αρ. σχ. 495/2.5.97 έγγραφό του.

5. Τις διατάξεις του άρθρου 1 της παρ. 1 του Ν. 3200/1955 (ΦΕΚ 97/Α/1955) «περί διοικητικής αποκεντρώσεως» σε συνδυασμό με τις διατάξεις του από 28.6.1955 Β.Δ/τος περί εξαιρέσεως από την κατά το άρθρο 1 παρ. 1 του Ν. 3200/1955 αρμοδιότητας Νομαρχών αντικειμένων τινών, αρμοδιότητας του Υπουργού Οικονομικών του Β.Δ/τος 704/1970 και το άρθρο 1 παρ. 5 του Π.Δ/τος 71/25.2.84 σχετικά με την μεταβίβαση αρμοδιοτήτων του Υπουργού Οικονομικών στους Νομάρχες και τις Περιφερειακές αρχές διανομαρχιακού επιπέδου.

6. Τις διατάξεις του άρθρου 39, παρ. 2 του Ν. 2218/1994, όπως τροποποιήθηκε με την παρ. 7 άρθρο 6 του Ν. 2240/1994 (ΦΕΚ 153/16.9.1994 τ.Δ').

7. Τις διατάξεις της παρ. 6 του άρθρου 52 του Ν. 2218/1994, όπως αντικαταστάθηκε με την παρ. 7 του άρθρου 4 του Ν. 2240/94, οι αρμοδιότητες του Υπουργού Οικονομικών οι οποίες ανήκουν ή είχαν μεταβιβασθεί μέχρι τη δημοσίευση του Νόμου αυτούς στους Νομάρχες ανήκουν στον Περ/κό Διευθυντή.

8. Την υπ' αριθμ. 2935/30.5.96 απόφαση της Γεν. Γραμ. Περιφέρειας Δυτ. Ελλάδος, με την οποία μεταβιβάζονται στους αναπληρωτή Περ. Δ/ντή όλες οι αρμοδιότητες του πρώην Περ/κού Δ/ντή, αποφασίζουμε:

Επικυρώνουμε την από 28.11.96 έκθεση της Επιτροπής καθορισμού ορίων αιγιαλού - παραλίας και το από τον Αύγουστο του 1996 τοπογραφικό διάγραμμα που τη συνοδεύει, το οποίο συντάχθηκε από τον Αγρονόμο-Τοπογράφο Στέλιο Σταματίου-Κώνστα σε κλίμακα 1:500, ελέγχθηκε στο πεδίο από τον Τεχν. Μηχανικό της ΤΥΔΚ Νίκο Πυλαρινό την 8.10.96 και θεωρήθηκε την ίδια ημερομηνία από τον Γεώργιο Κόφτη, προϊστάμενο της ΤΥΔΚ Ν. Αχαΐας, στο οποίο η αρμόδια επιτροπή καθόρισε:

α) Τα όρια του αιγιαλού: 1, 2, 3 .... 21 με κόκκινη συνεχή γραμμή και

β) Τα όρια της παραλίας: 1', 2', 3' ..... 21' με κίτρινη συνεχή γραμμή.

Η παρούσα να δημοσιευθεί στην Εφημερίδα της Κυβερνήσεως.

Πάτρα, 29 Μαΐου 1997

Με εντολή Γ.Γ. Περιφ. Δυτ. Ελλάδας

Ο Αναπλ. Περιφ/κού Διευθυντή

ΣΤΕΦΑΝΟΣ ΦΑΡΔΕΛΛΑΣ

ΕΛΛΗΝΙΚΗ ΔΗΜΟΚΡΑΤΙΑ
ΠΕΡ. ΔΥΤ. ΕΛΛΑΔΟΣ
ΠΕΡ/ΚΗ Δ/ΣΗ ΑΧΑΪΑΣ
ΚΤΗΜΑΤΙΚΗ ΥΠΗΡΕΣΙΑ

ΕΚΘΕΣΗ

Της Επιτροπής καθορισμού των οριογραμμών αιγιαλού και παραλίας, σύμφωνα με τις διατάξεις του άρθρου 100 Π.Δ/τος 284/1988.

Καθορισμός για πρώτη φορά των ορίων αιγιαλού και παραλίας στην περιοχή «Ποταμίτικος αιγιαλός» της κοινότητας Καλαμιάς - Επαρχίας Αιγιαλείας Ν. Αχαΐας.

Στην Καλαμιά σήμερα, 28.11.96, ημέρα Πέμπτη η επιτροπή καθορισμού ορίων αιγιαλού και παραλίας, που συγκροτήθηκε με την υπ' αριθμ. 91/15.1.96 απόφαση του Περ/κού Δ/ντή Ν. Αχαΐας και συγκλήθηκε με την υπ' αριθμ. 3150/25.10.96 πρόσκληση του Προϊσταμένου της Κτηματικής Υπηρεσίας Ν. Αχαΐας αποτελούμενη από τους:

1) Δημήτριο Δελή, Προϊστάμενο της Κτηματικής Υπηρεσίας Ν. Αχαΐας ως Πρόεδρο.

2) Θεόδωρο Αντέλη, Σημαιοφόρο του Λ.Σ. που υπηρετεί στο Υ/Χ Αιγίου.

3) Παναγιώτη Μάραντο, Μηχανικό Δημοσίου που υπηρετεί στην 3η ΔΕΚΕ Πατρών.

Έχουσα υπόψη:

1. Το από Αύγουστο του 1996 τοπογραφικό διάγραμμα που συντάχθηκε από τον Αγρονόμο-Τοπογράφο Στέλιο Σταματίου-Κώνστα σε κλίμακα 1:500, ελέγχθηκε στο πεδίο από το Νίκο Πυλαρινό, Τεχν. Μηχανικό της ΤΥΔΚ την 8.10.96 και θεωρήθηκε την ίδια ημερομηνία από τον Δ/ντή της ΤΥΔΚ Αχαΐας Γ. Κόφτη.

2. Τις διατάξεις του Α.Ν. 2344/40 περί αιγιαλού και παραλίας, όπως τροποποιήθηκαν και συμπληρώθηκαν με τις διατάξεις του Ν. 1078/80 και του Ν. 1337/83.

3. Την σχηματισθείσα επί τόπου αντίληψη σχετικά με το πλάτος της βρεχόμενης ζώνης ξηράς, όπως αυτή έχει σήμερα διαμορφωθεί στο υπόψη τμήμα, καθορίζουμε στο πιο πάνω τοπογραφικό διάγραμμα:


1. Την οριογραμμή του αιγιαλού με κόκκινη συνεχή γραμμή: 1 έως 21.

2. Την οριογραμμή της παραλίας με κίτρινη συνεχή γραμμή: 1' έως 21'.

Η οριογραμμή παραλίας χαράσσεται σε απόσταση 10 μέτρων από την οριογραμμή του αιγιαλού, επειδή είναι η πλησιέστερη προς τη θάλασσα παντελώς μη βρεχόμενη ζώνη ξηράς και συνεπώς απόλυτα αναγκαία για την επικοινωνία μεταξύ ξηράς και θάλασσας, όπως προβλέπεται στο άρθρο 7 § 1 του Α.Ν. 2344/40, επίσης έτσι βοηθείται ο χωροταξικός σχεδιασμός της περιοχής και μπορεί να χρησιμοποιηθεί για εξωραϊστικούς και λοιπούς κοινωφελείς σκοπούς, όπως οδοί προσπέλασης, χώροι στάθμευσης, ανάπαυσης κ.λπ.

(Δεν εξαιρούνται από τη ζώνη παραλίας τυχόν υπάρχοντα κτίσματα, μάντρες, περιφράξεις κ.λπ.

Η Επιτροπή
(υπογραφές)

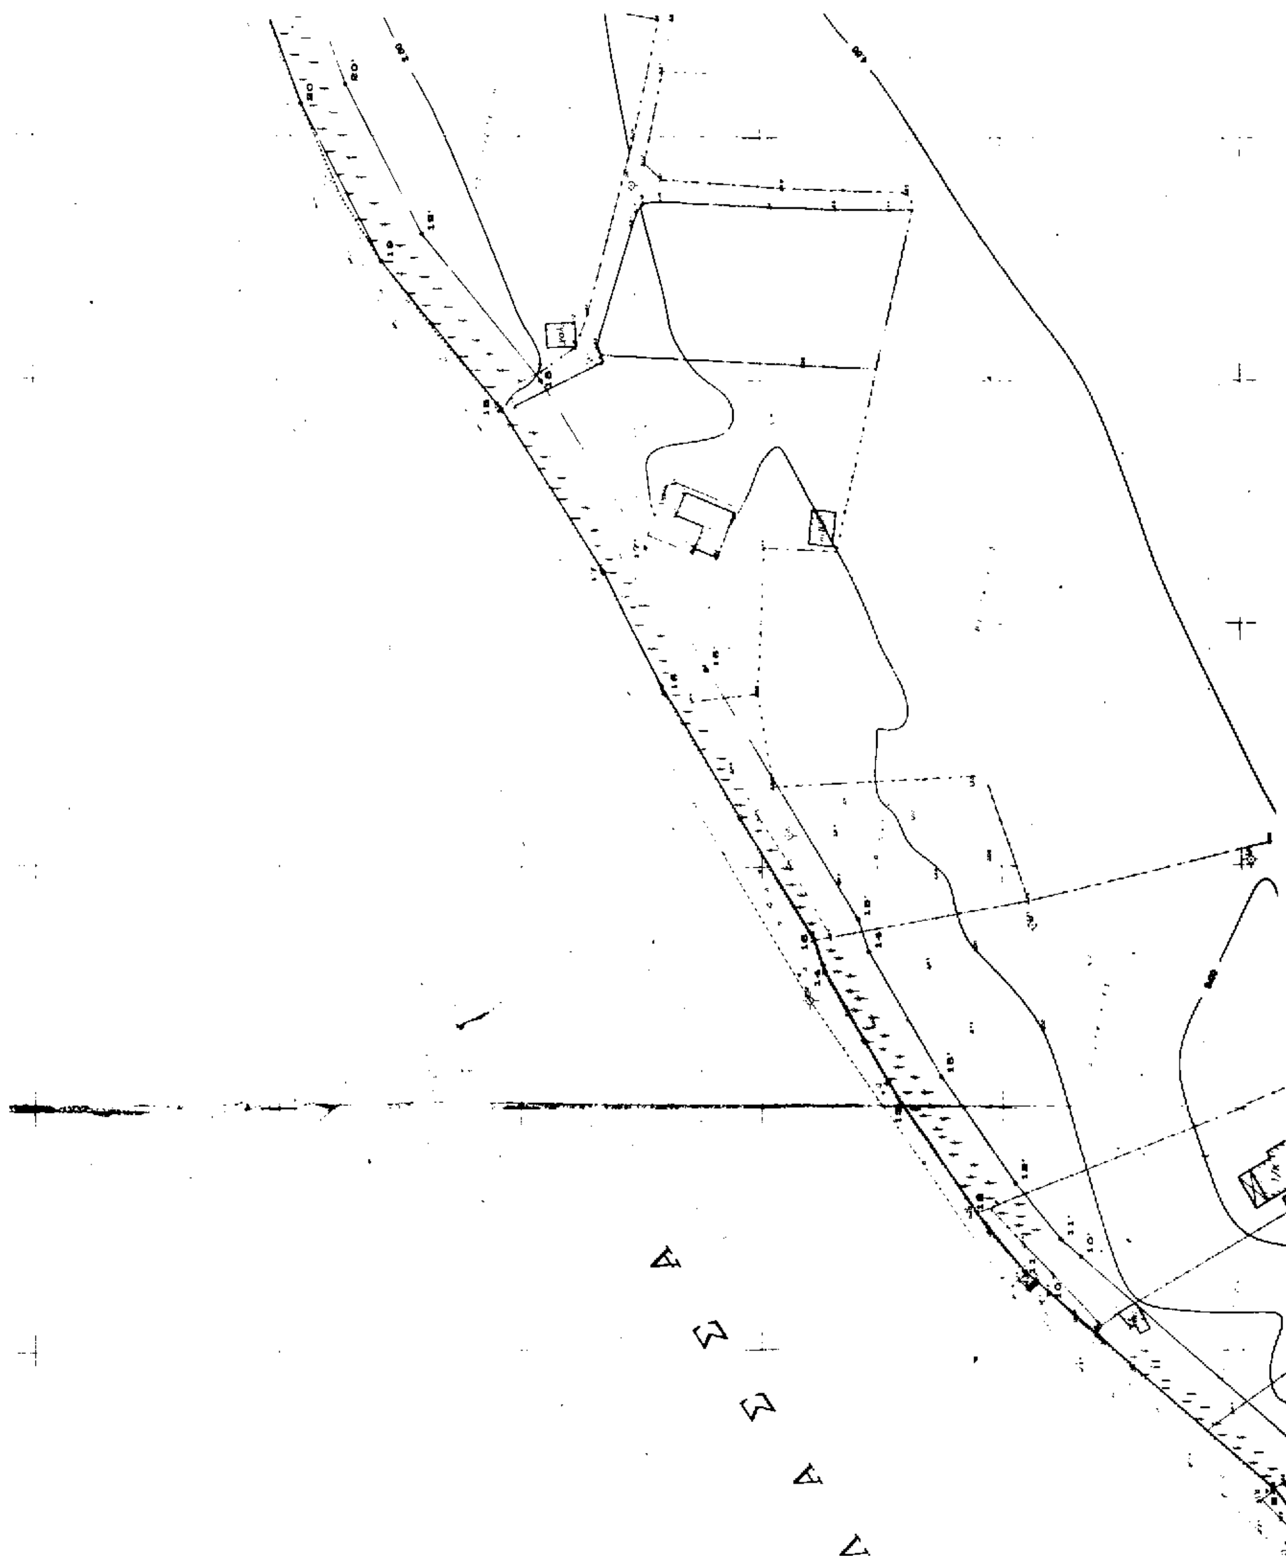

Δ
Ω
Ω
Δ
Δ


ΠΙΝΑΚΑΣ ΣΥΝΤΕΤΑΓΜΕΝΩΝ ΚΟΡΥΦΩΝ ΠΑΡΑΛΙΑΣ

ΣΗΜ.	Χ-ΣΤΗ.	Ψ-ΣΤΗ.
[illegible]	[illegible]	[illegible]

ΠΙΝΑΚΑΣ ΣΥΝΤΕΤΑΓΜΕΝΩΝ ΚΟΡΥΦΩΝ ΑΙΓΙΑΛΟΥ

ΣΗΜ.	Χ-ΣΤΗ.	Ψ-ΣΤΗ.
[illegible]	[illegible]	[illegible]

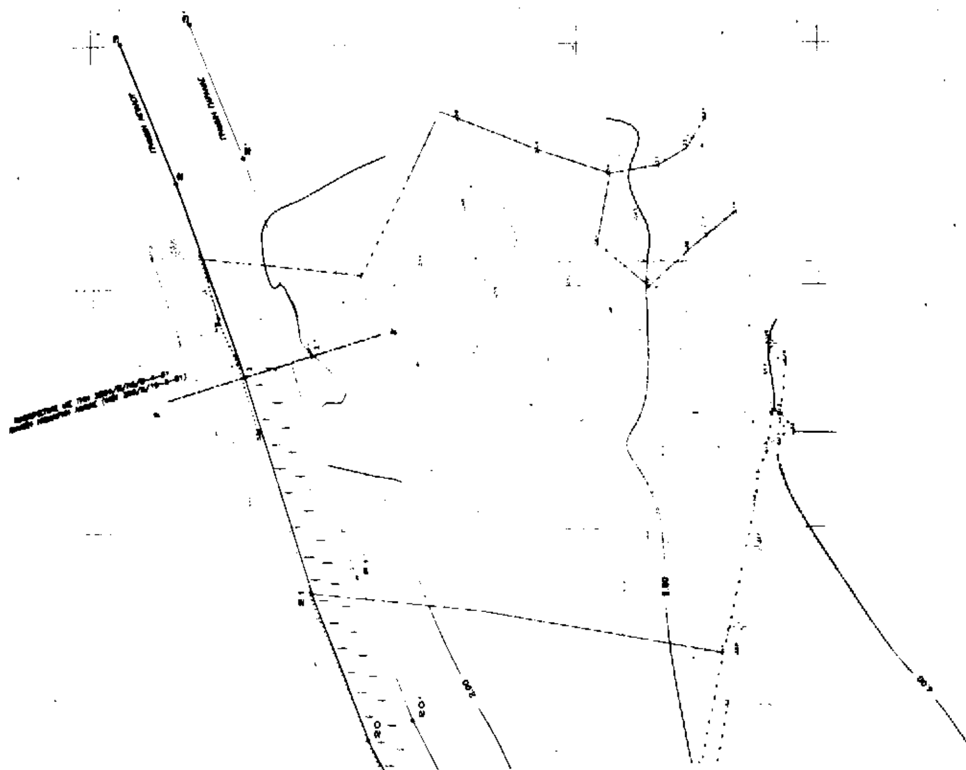

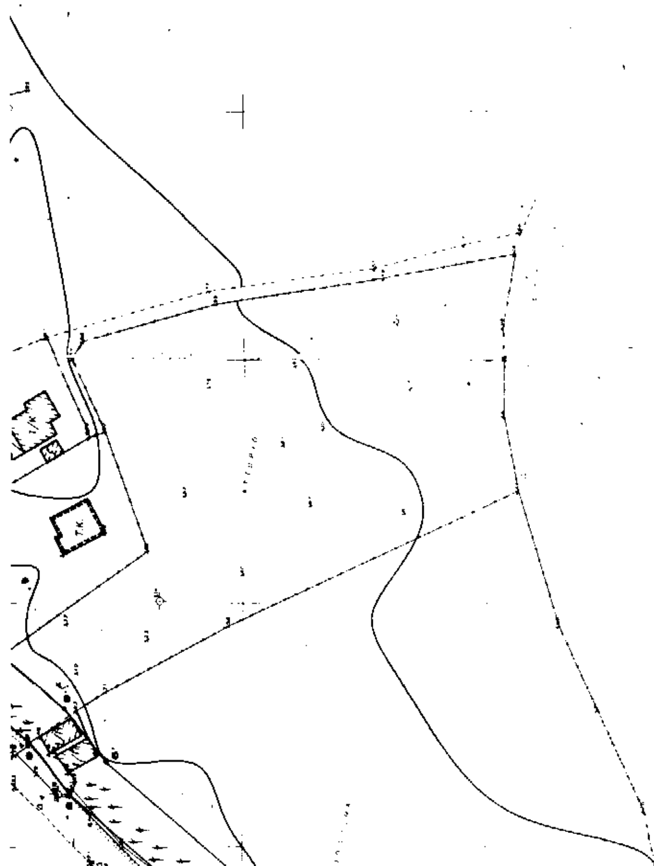

ΑΠΟΣΠΑΣΜΑ ΑΠΟ ΤΟΝ ΧΑΡΤΗ 1 : 50 000

ΤΟΠΟΓΡΑΦΙΚΟ ΔΙΑΓΡΑΜΜΑ

ΚΑΘΟΡΙΣΜΟΥ ΑΙΓΙΑΛΟΥ ΚΑΙ ΠΑΡΑΛΙΑΣ

ΠΕΡΙΟΧΗ ΠΟΤΑΜΙΣΚΟΣ ΑΙΓΙΑΛΟΣ
ΚΟΙΝΟΤΗΤΑ ΚΑΛΑΜΙΑ
ΕΠΑΡΧΙΑ ΑΙΓΙΑΛΕΙΑΣ
ΑΡΜΟΔΙΑ ΕΦΟΡΕΙΑ ΑΚΡΑΤΑΣ

ΚΛΙΜΑΚΑ 1 : 500

ΤΡΙΓΩΝΟΜΕΤΡΙΚΗ ΕΞΑΡΤΗΣΗ

ΤΡΙΓΩΝΟΜΕΤΡΙΚΟ 105 "ΠΑΡΑΛΙΑ ΠΟΡΟΒΙΤΣΑΣ"
ΤΡΙΓΩΝΟΜΕΤΡΙΚΟ 101 "ΑΦΟΡΙΣΜΕΝΟΣ ΚΑΜΠΟΣ"
ΤΡΙΓΩΝΟΜΕΤΡΙΚΟ 104 "ΚΑΚΙΑ ΣΚΑΛΑ"

Κ.Φ.Χ. ΔΙΑΚΟΠΤΟ - ΣΤΑΥΡΟΚΑΣΤΡΟ (φ 38ο15' λ - -1ο15')

ΜΕΘΟΔΟΣ ΑΠΟΤΥΠΩΣΗΣ : ΤΑΧΥΜΕΤΡΙΚΗ

ΧΡΟΝΟΛΟΓΙΑ ΑΠΟΤΥΠΩΣΗΣ : ΑΥΓΟΥΣΤΟΣ 1996

ΥΠΟΜΝΗΜΑ

1/Κ ΚΤΙΣΜΑ
ΙΣΟΥΨΗΣ ΚΑΜΠΥΛΗ
ΟΡΙΟ - ΦΡΑΧΤΗΣ
ΟΡΙΟ - ΜΑΝΔΡΟΤΟΙΧΟΣ
ΣΤΥΛΟΣ ΔΕΗ, ΟΤΕ, ΦΑΝΑΡΙ, ΠΙΝΑΚΙΔΑ
ΠΑΡΑΛΙΑ
ΠΡΑΝΕΣ
ΔΕΝΔΡΑ (ΕΛΙΕΣ κ.λ.π., ΚΥΠΑΡΙΣΙ)

ΗΛΕΓΧΘΗ ΣΤΟ ΠΡΑΙΟ
ΠΑΤΡΑ 8 / 10 / 1996

ΠΑΤΡΑ ΑΥΓΟΥΣΤΟΣ 1996
Ο ΣΥΝΤΑΞΑΣ